

■ 建築物量體與機能規劃

規劃方案

樓層數：20F/B5(地上樓高84.9m)

總戶數：辦246戶+店7戶(總計253戶)

1F-2F 店鋪 辦公大廳

2F與捷運連接

3F 公設空間

冠德遠見圖書館+共享空間

4F-20F 一般事務所


電梯分區：低2F-10F/高11F-20F

單元規劃：30~90P

單層樓高：4.1m

B1-B5 停車空間

機車+平面停車+機械停車

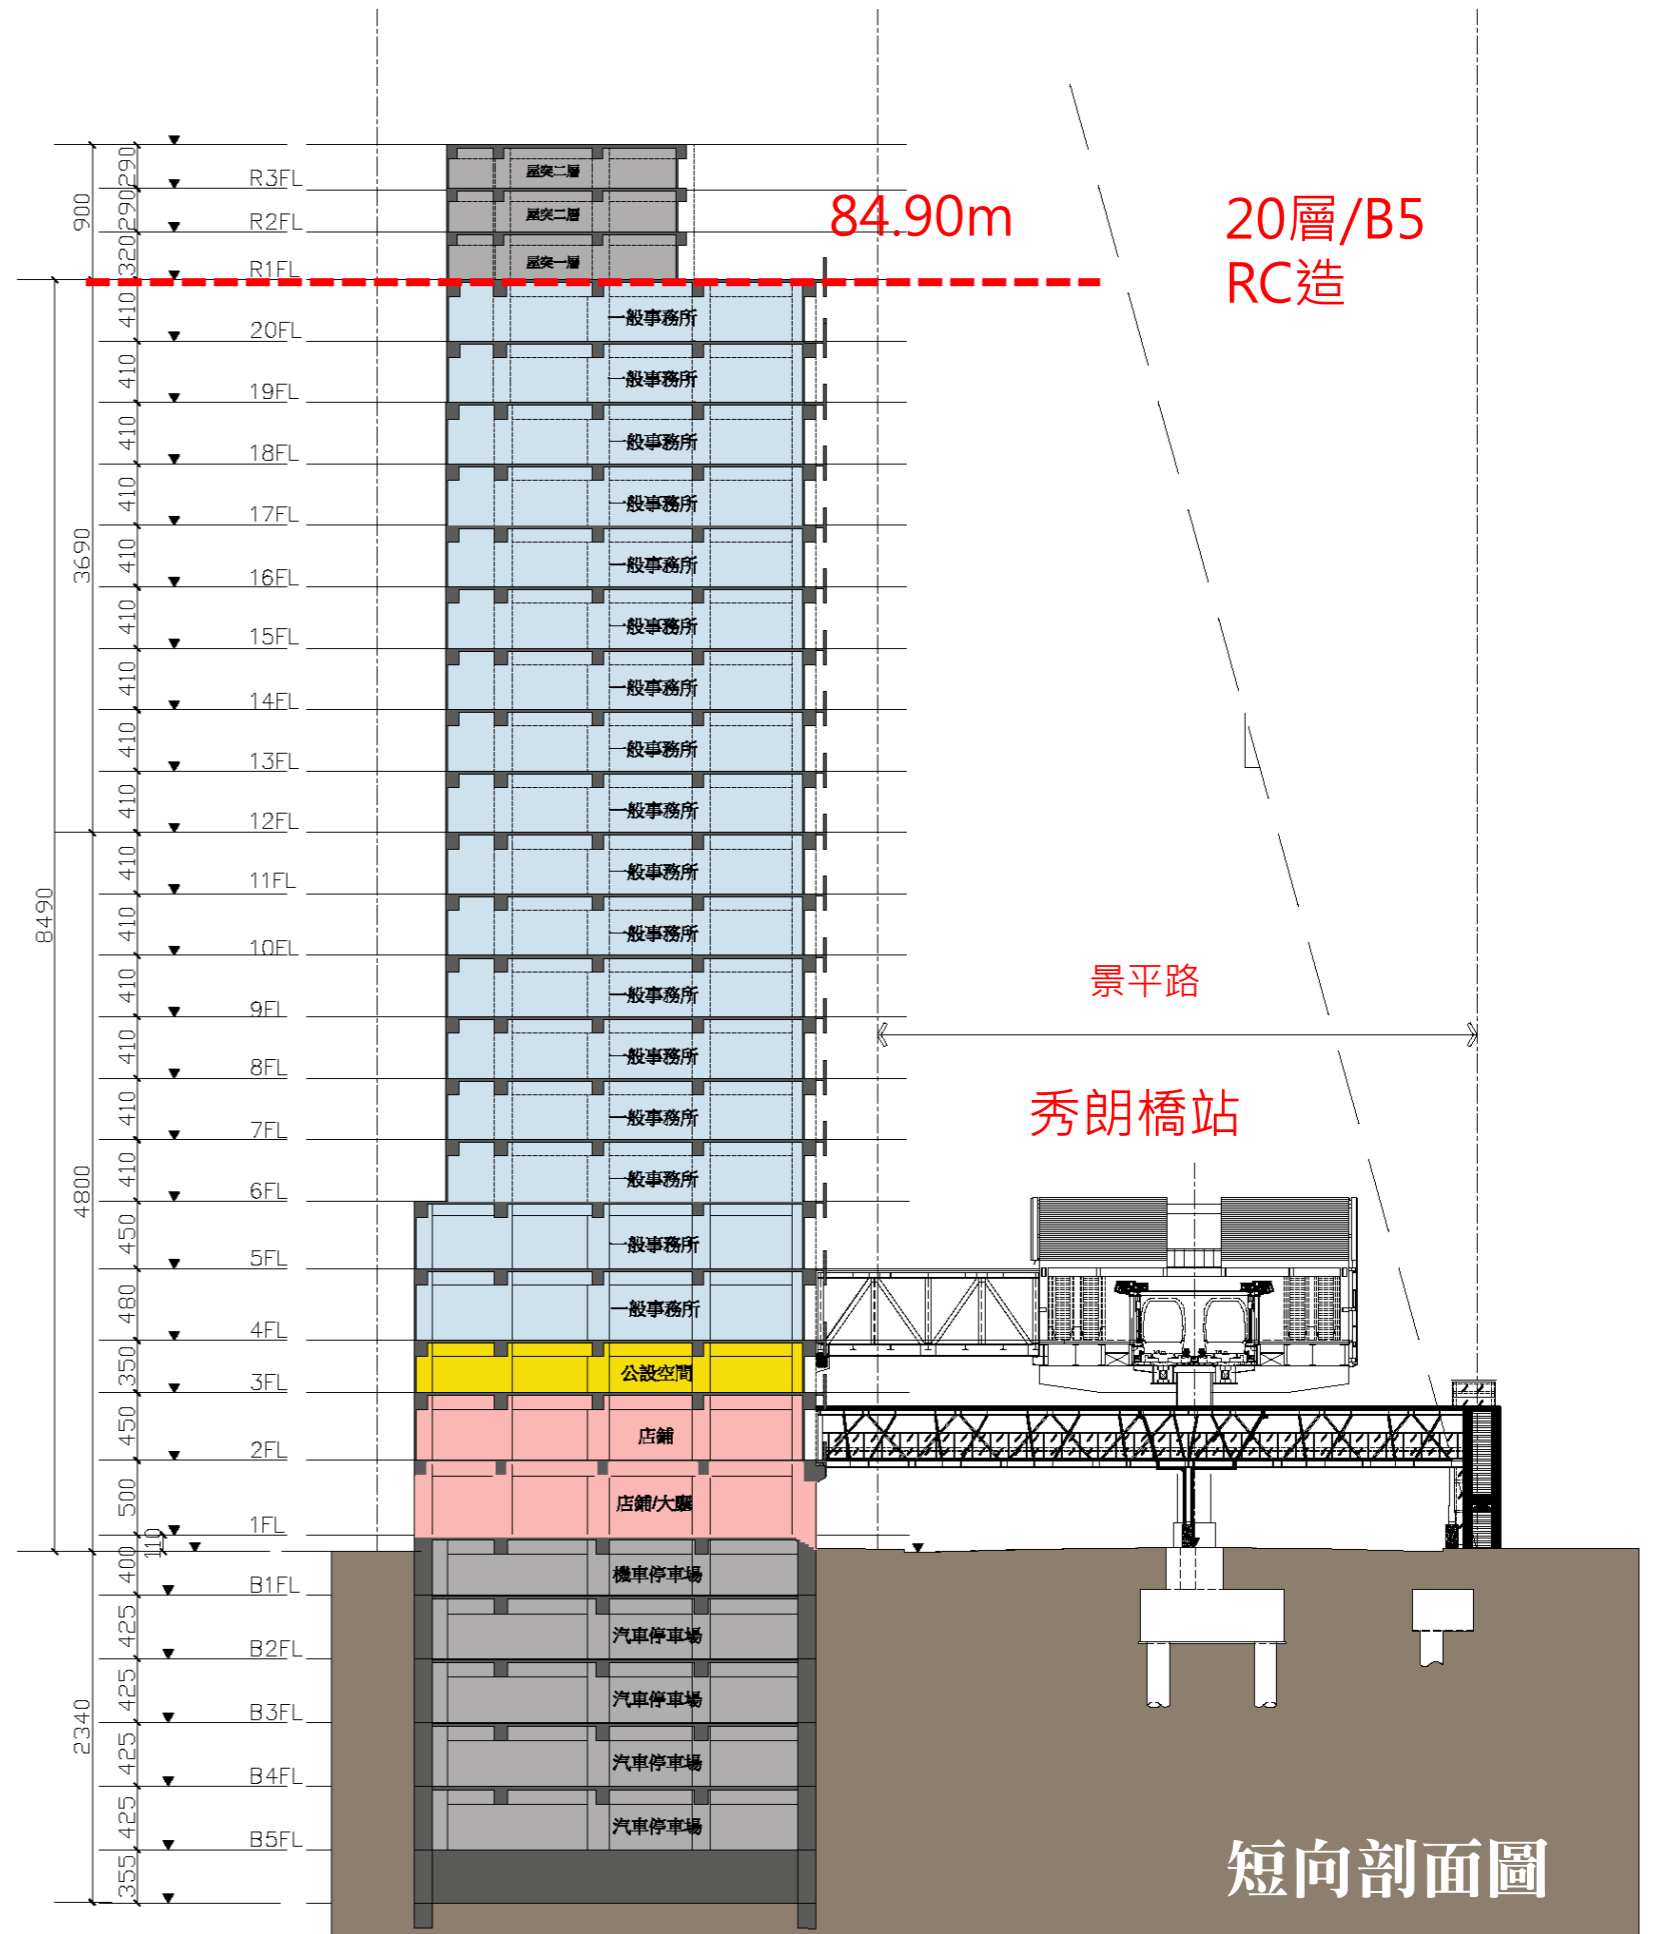

短向剖面圖