


■ 動線規劃

基地面臨 40公尺景平路，依法設置寬 4公尺之沿街無遮簷人行道空間，為主要人行動線，供步行之淨寬度皆在 2.5 公尺。基地西側臨 12公尺秀朗路三段設置停車停等空間及汽機車出入口，為汽機車行動線，另西側依法設置寬3 公尺之沿街無遮簷人行道空間，為次要人行動線。

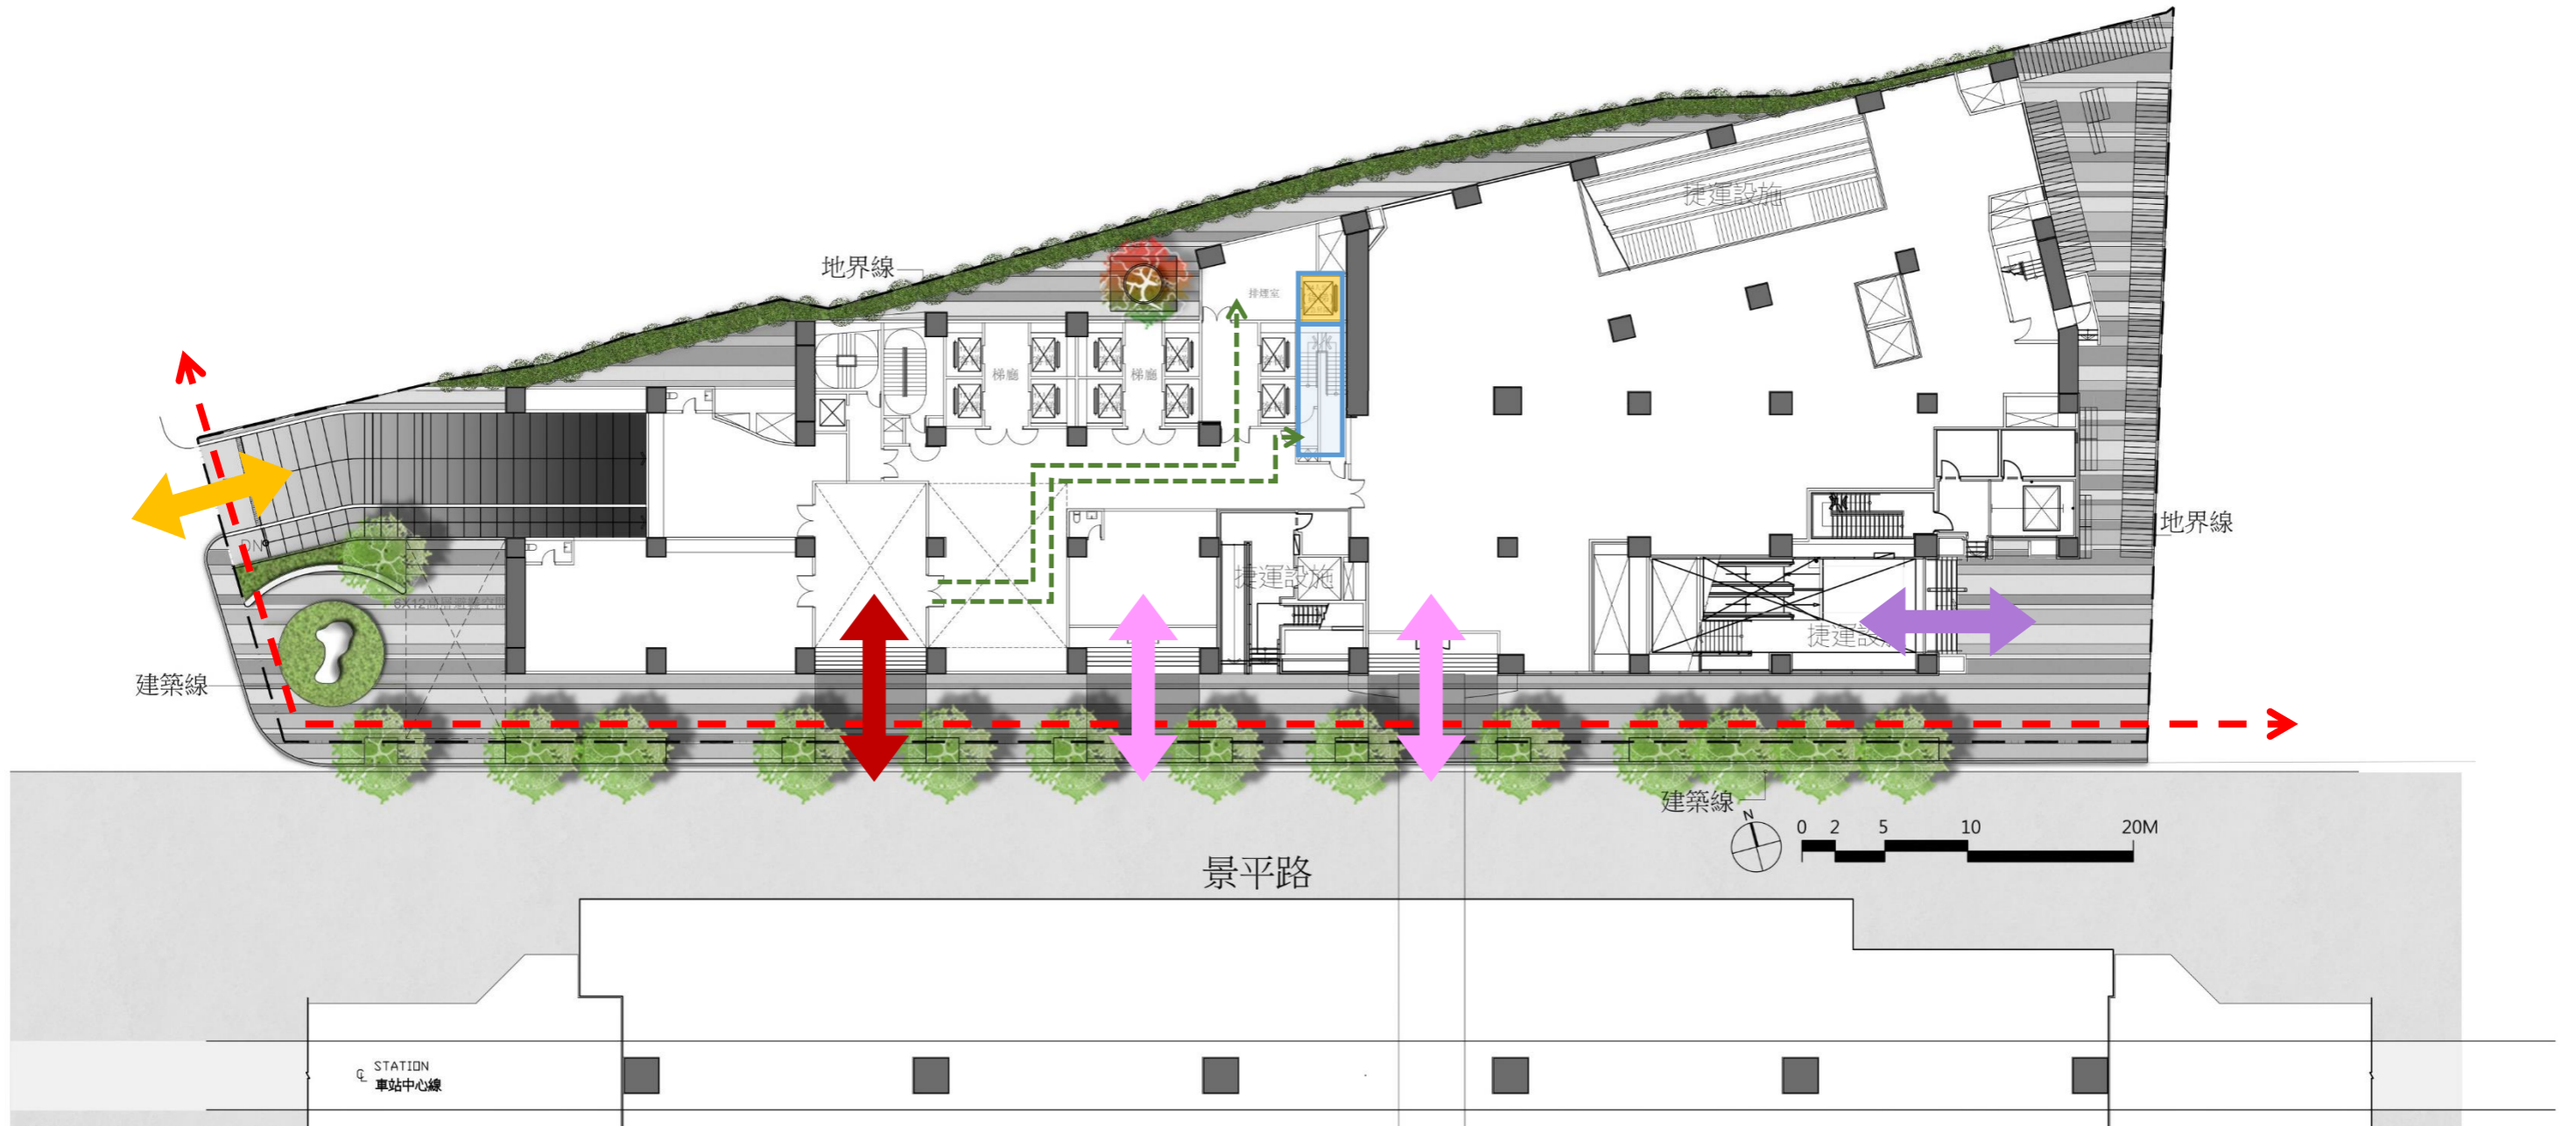

- ↔ 捷運出入口
- ↔ 住戶出入口
- ↔ 開方空間行人動線
- ▭ 無障礙電梯
- ↔ 行車出入口
- ↔ 店鋪出入口
- - -> 室內無障礙動線
- ▭ 無障礙樓梯